

LAGEPLAN

TOP G.15

1-Zimmer Wohnung | 4. OG


Bad/WC	5,34 m ²
VR m. Kochnische	14,30 m ²
Wohnraum	26,28 m ²

Summe 45,92 m²

Balkon 4,58 m²



GESCHOSSPLAN

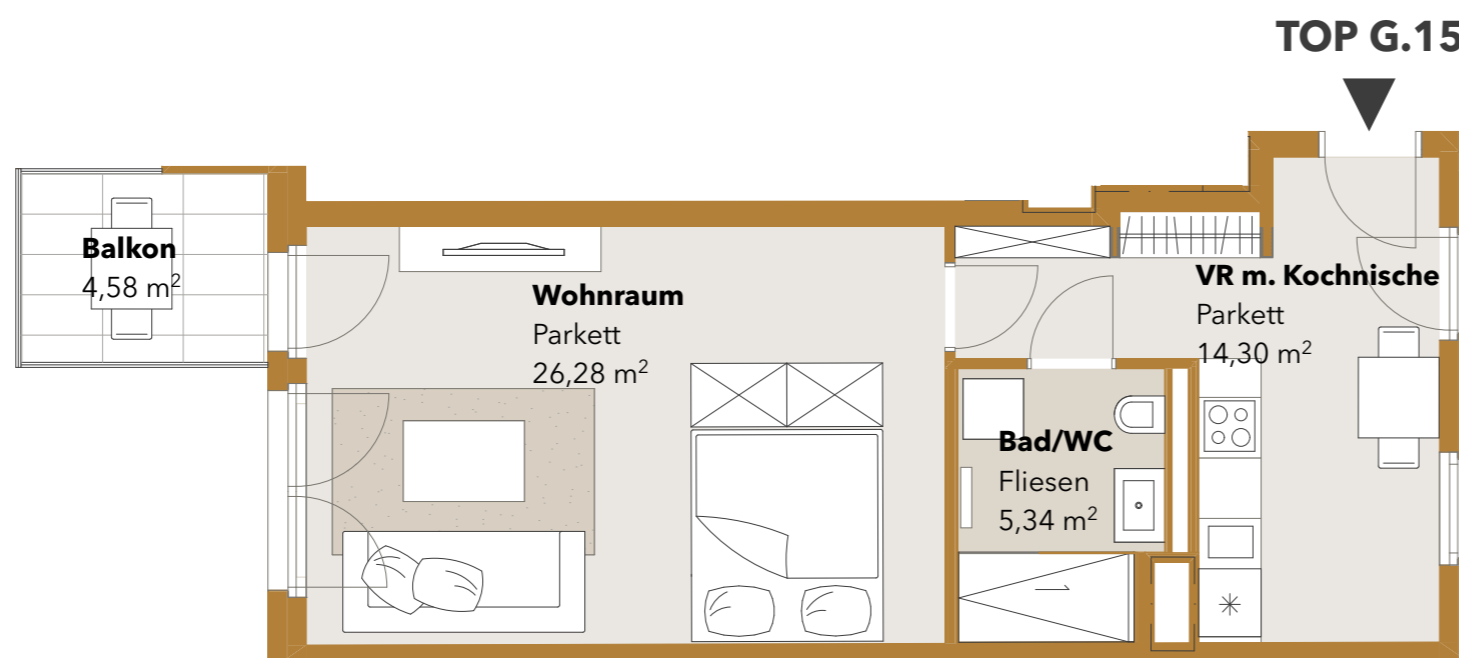


TOP G.15

Balkon
4,58 m²

Wohnraum
Parkett
26,28 m²

Bad/WC
Fliesen
5,34 m²

VR m. Kochnische
Parkett
14,30 m²

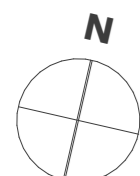

0 1 2 3 m

M 1:75

Einrichtung ist nicht Kaufgegenstand und dient nur zur Veranschaulichung. Die Raum- und Wohnungsgrößen sind ungefähre Angaben. Die in den Plänen vorhandenen Maße sind Rohbaumaße und nicht für die Bestellung von Einbaumöbeln verwendbar. Naturmaße erforderlich! Unverbindliche Plankopie, Änderungen infolge Bauausführung, Behördenauflagen, sowie konstruktiver und haustechnischer Maßnahmen vorbehalten. Unverbindliche Plankopie, Druckfehler, Irrtum oder Änderungen vorbehalten.

WOHNUNGSPLAN

18.09.2023